


VISTA EM PERSPECTIVA
ESCALA 1:50

VISTA LATERAL ESQUERDA
ESCALA 1:50


VISTA LATERAL DIREITA
ESCALA 1:50

VISTA FRONTAL
ESCALA 1:50


Francisco Adolfo Teixeira Junior
Francisco Adolfo Teixeira Junior
Secretário de Infraestrutura
Engenheiro Civil
CREA/RN - 2113476207

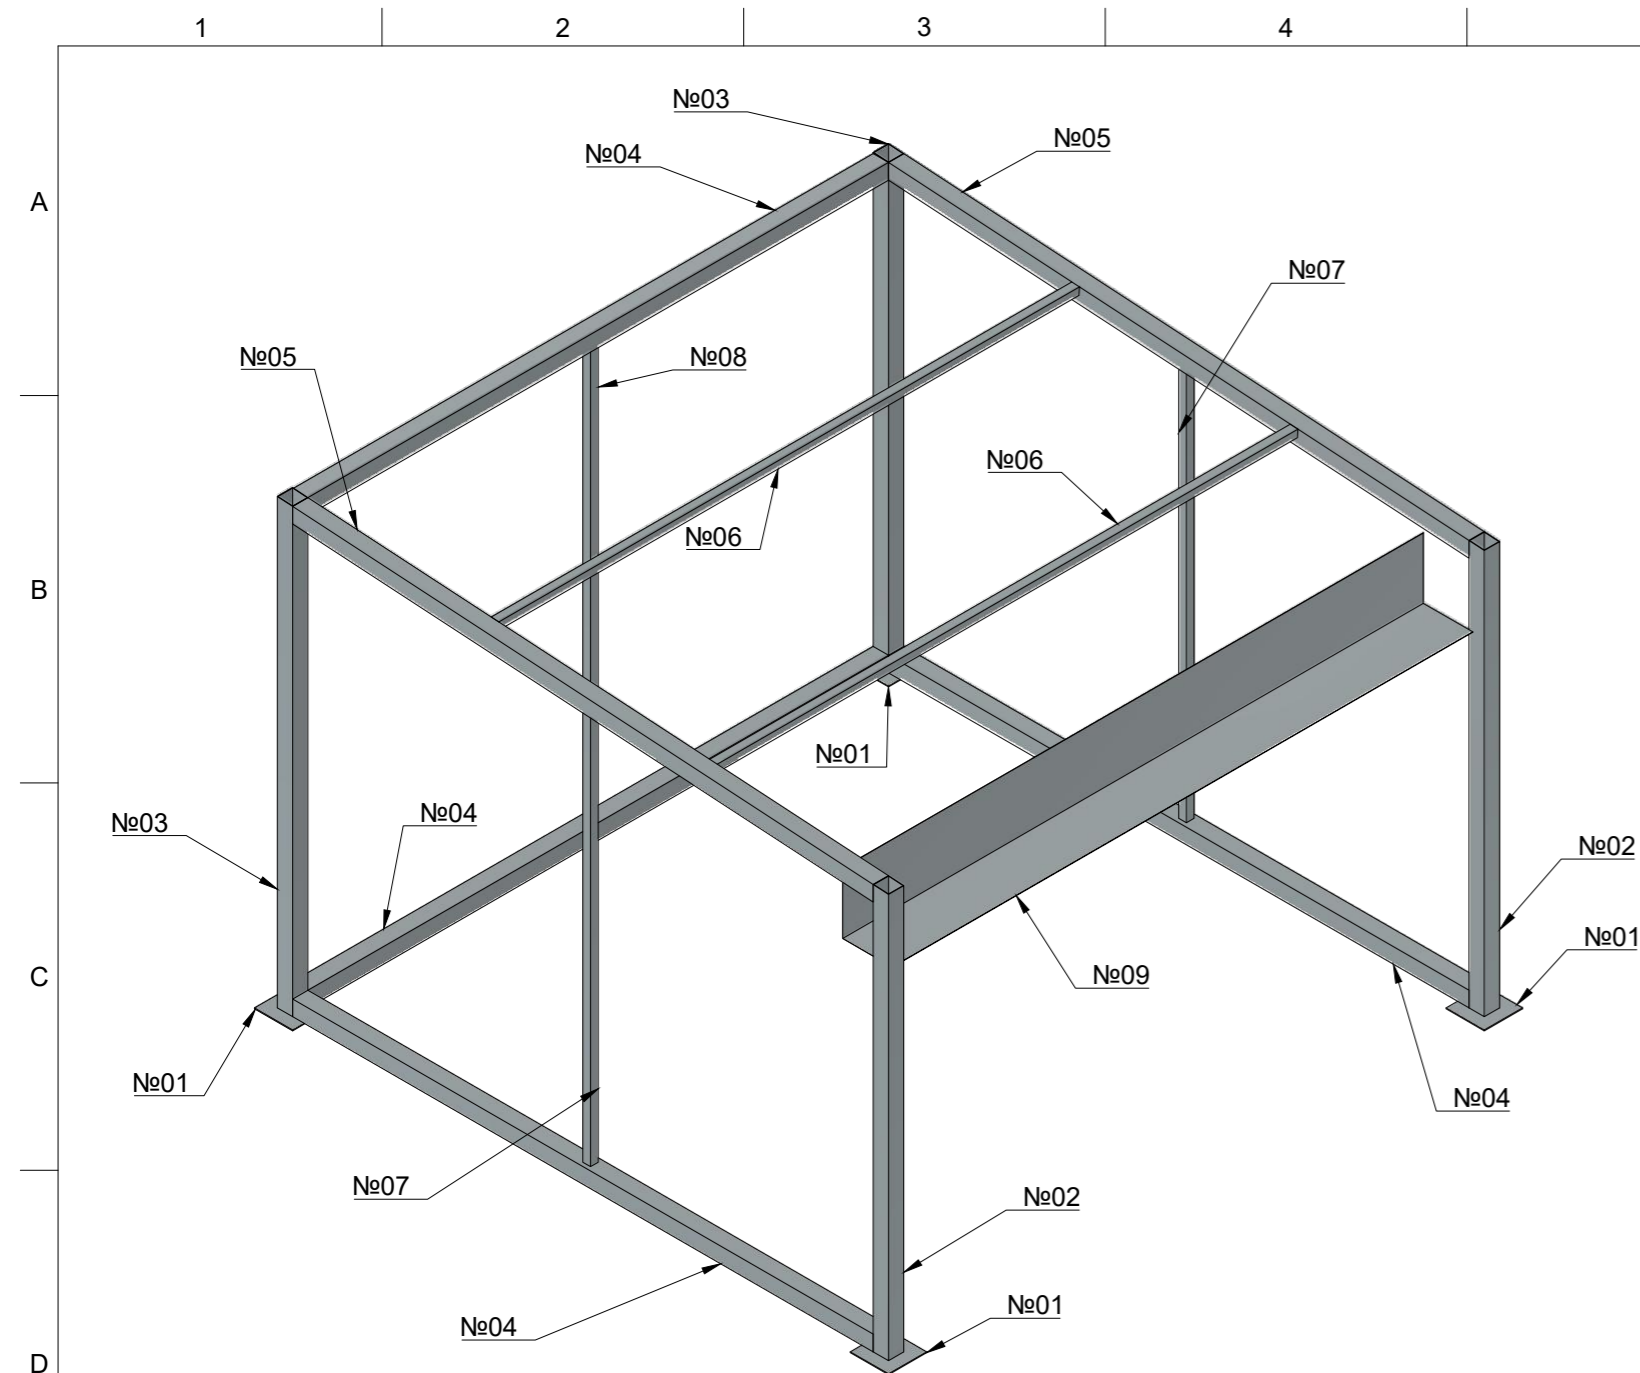


VISTA EM PERSPECTIVA
PILARES, VIGAS E PERFIL RETANGULAR
ESCALA 1:35

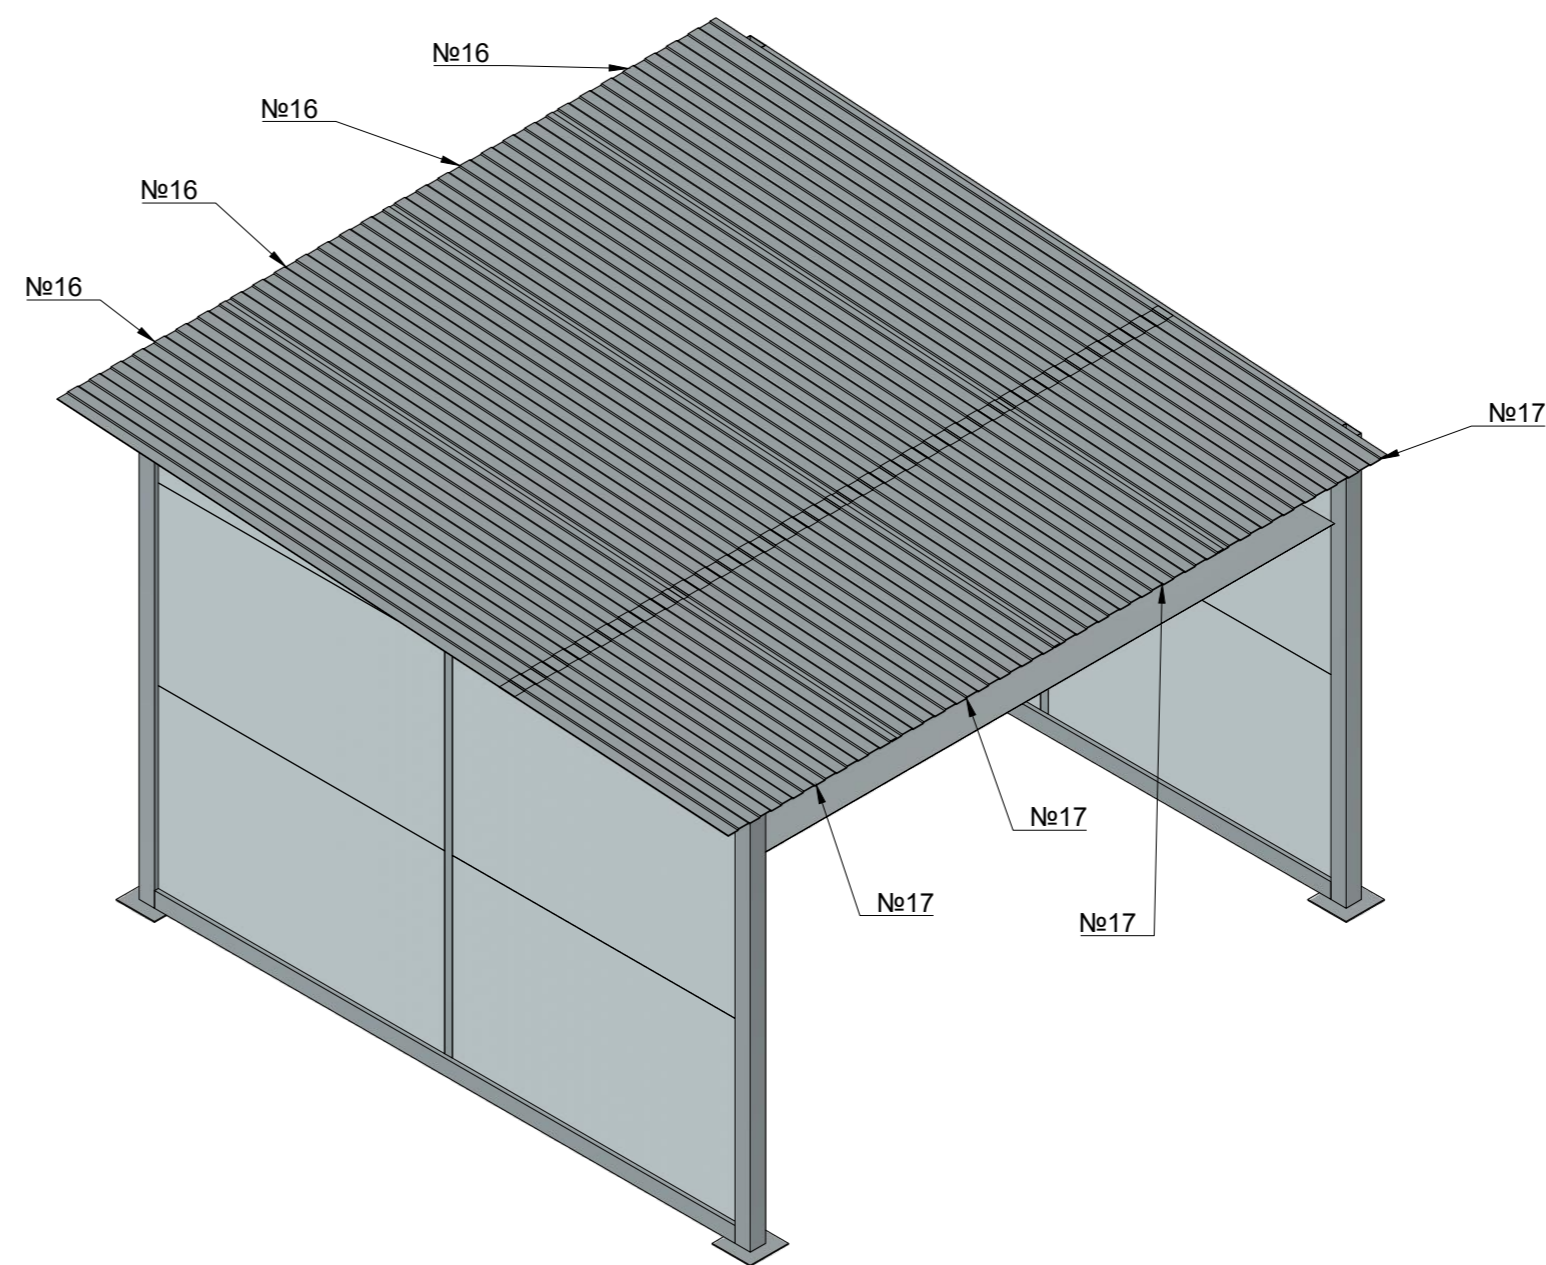

VISTA EM PERSPECTIVA
TELHADO
ESCALA 1:35

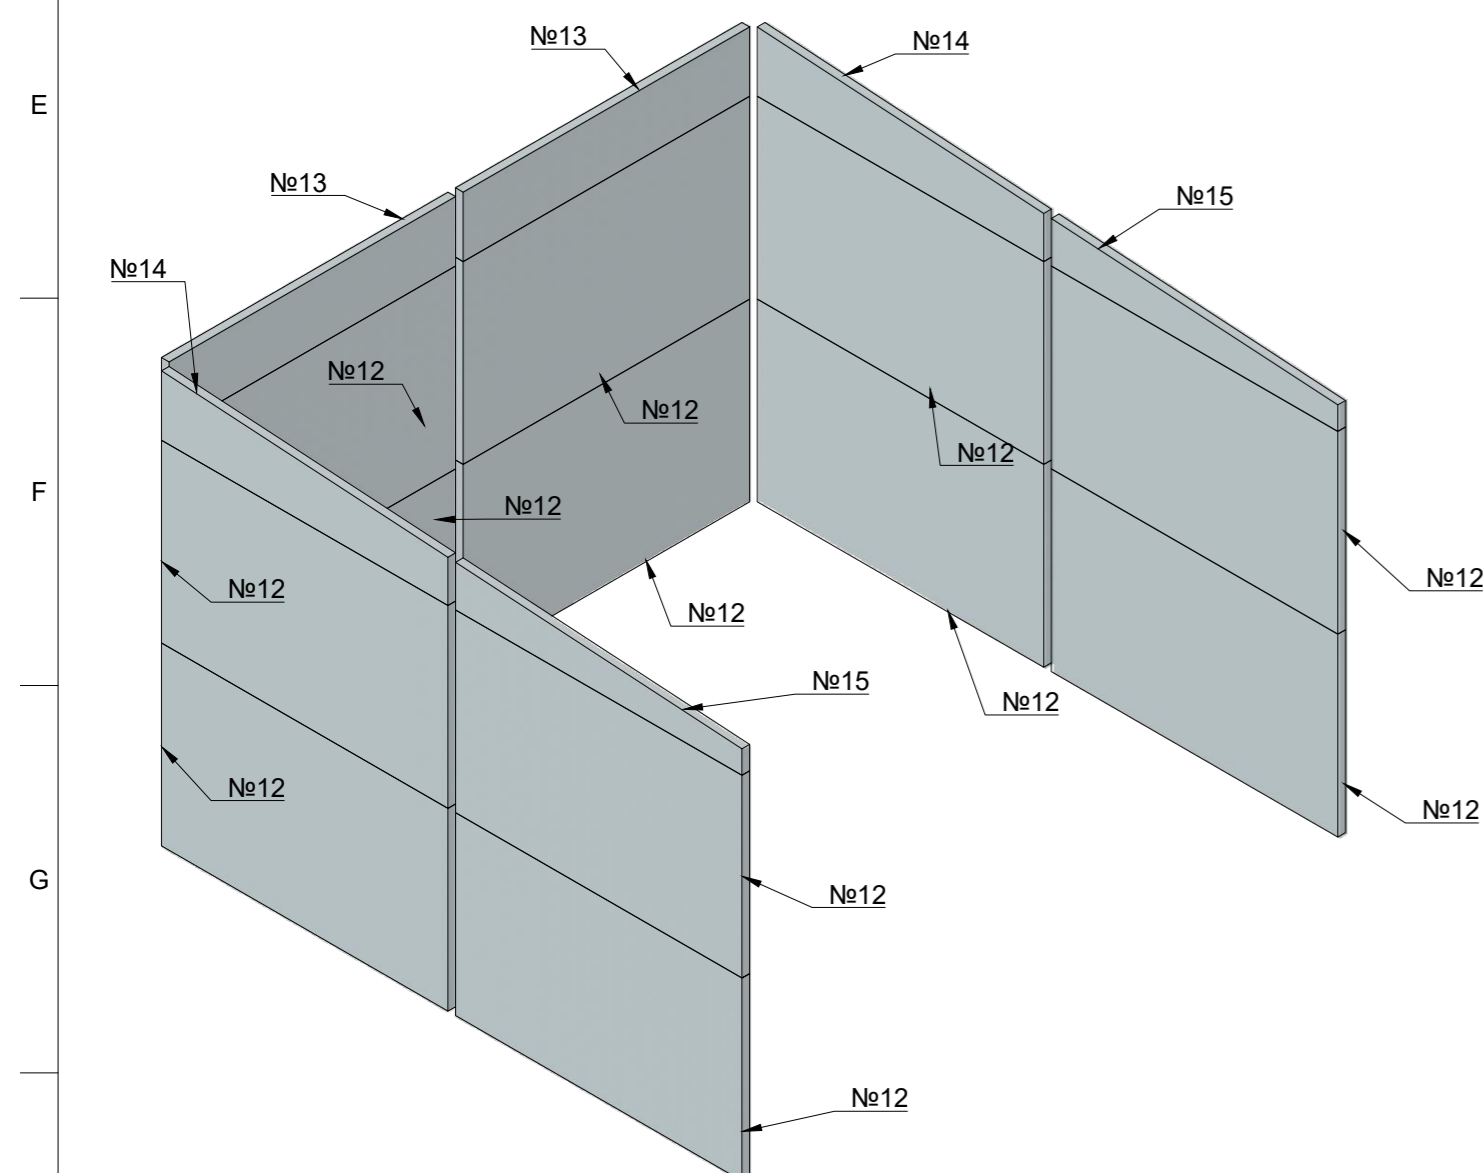


VISTA EM PERSPECTIVA
PAINEL EPS
ESCALA 1:35

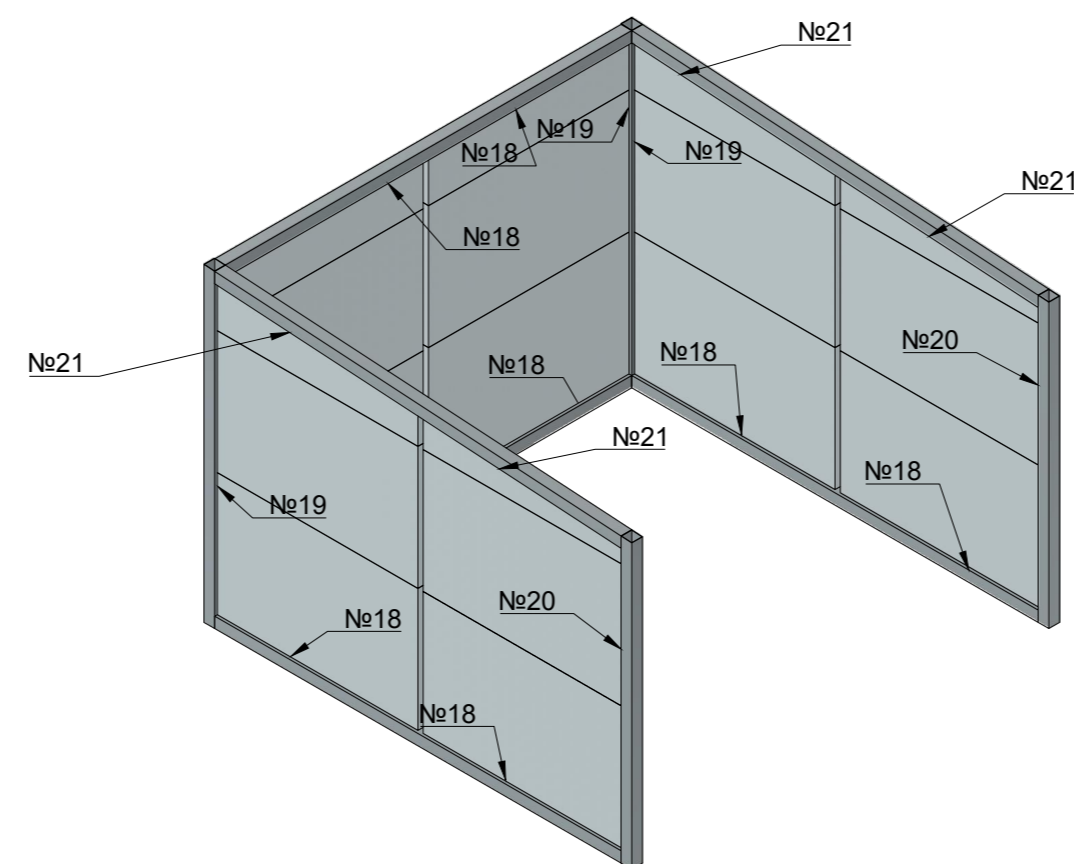


VISTA EM PERSPECTIVA
CANTONEIRAS
ESCALA 1:50

| | | 11 | 12 |
|----------------|--------|---|----|
| LISTA DE PEÇAS | | | |
| № | QUANT. | DESCRIÇÃO | |
| 1 | 12 | CHAPA DE AÇO 25cm x 25cm - CH 5mm | |
| 2 | 06 | PILAR 290,00cm TUBO QUADRADO 100mm x 100mm - CH 2mm | |
| 3 | 06 | PILAR 265,00cm TUBO QUADRADO 100mm x 100mm - CH 2mm | |
| 4 | 14 | VIGA 380,00cm TUBO QUADRADO 100mm x 100mm - CH 2mm | |
| 5 | 06 | VIGA 380,78cm TUBO QUADRADO 100mm x 100mm - CH 2mm | |
| 6 | 08 | PERFIL 380,00cm TUBO QUADRADO 50mm x 50mm - CH 2mm | |
| 7 | 06 | PERFIL 257,32cm TUBO QUADRADO 50mm x 50mm - CH 2mm | |
| 8 | 04 | PERFIL 269,35cm TUBO QUADRADO 50mm x 50mm - CH 2mm | |
| 9 | 04 | CANTONEIRA CHAPA DE AÇO 40cm x 32,5cm - CH 1mm | |
| 10 | 04 | CANTONEIRA CHAPA DE AÇO 40cm x 2,5cm - CH 1mm | |
| 11 | 04 | PORTA DE ENROLAR MANUAL 380cm x 214,35cm | |
| 12 | 40 | PAINEL EPS REVESTIDO COM CHAPA DE AÇO 187,50cm x 115,00cm - 50mm | |
| 13 | 08 | PAINEL EPS REVESTIDO COM CHAPA DE AÇO 187,50cm x 39,35cm - 50mm | |
| 14 | 06 | PAINEL EPS REVESTIDO COM CHAPA DE AÇO 187,50cm x 39,34cm x 27,32cm - 50mm | |
| 15 | 06 | PAINEL EPS REVESTIDO COM CHAPA DE AÇO 187,50cm x 27,00cm x 14,98cm - 50mm | |
| 16 | 16 | TELHA TRAPEZOIDAL 300,00cm x110,00cm. | |
| 17 | 16 | TELHA TRAPEZOIDAL 150,00cm x 110,00cm | |
| 18 | 40 | CANTONEIRA 187,50cm x 2,5cm - CH 2mm | |
| 19 | 28 | CANTONEIRA 269,35cm x 2,5cm - CH 2mm | |
| 20 | 12 | CANTONEIRA 244,98cm x 2,5cm - CH 2mm | |
| 21 | 12 | CANTONEIRA 187,90cm x 2,5cm - CH 2mm | |


Francisco Adolfo Teixeira Junior
Francisco Adolfo Teixeira Junior
Secretário de Infraestrutura
Engenheiro Civil
CREA/RN - 2113476207

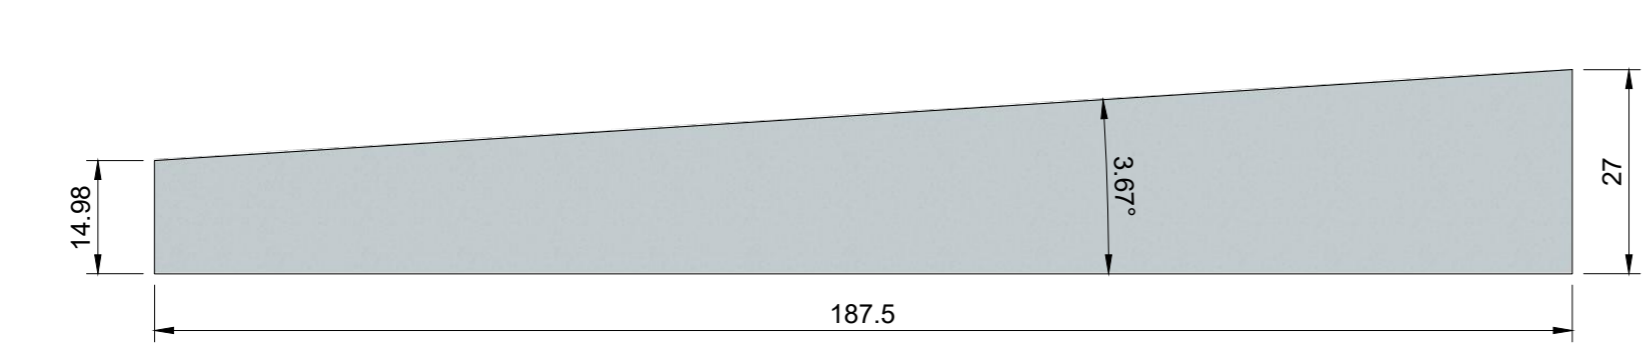


PEÇA Nº15
ESCALA 1:10

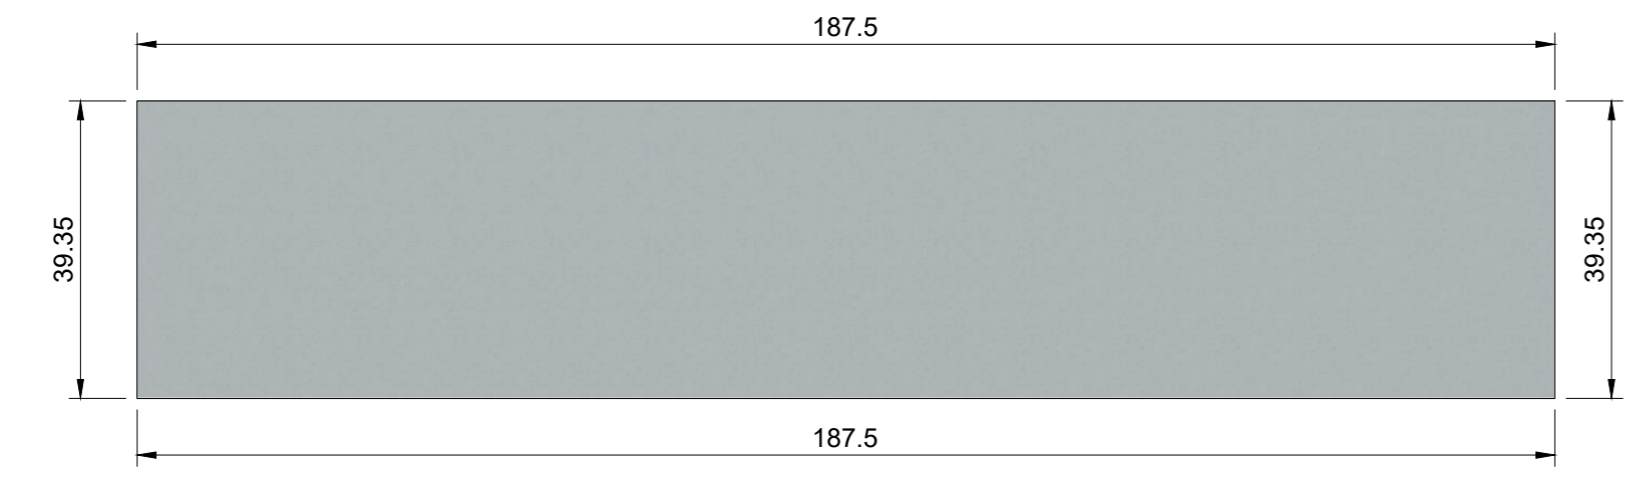


PEÇA Nº13
ESCALA 1:10

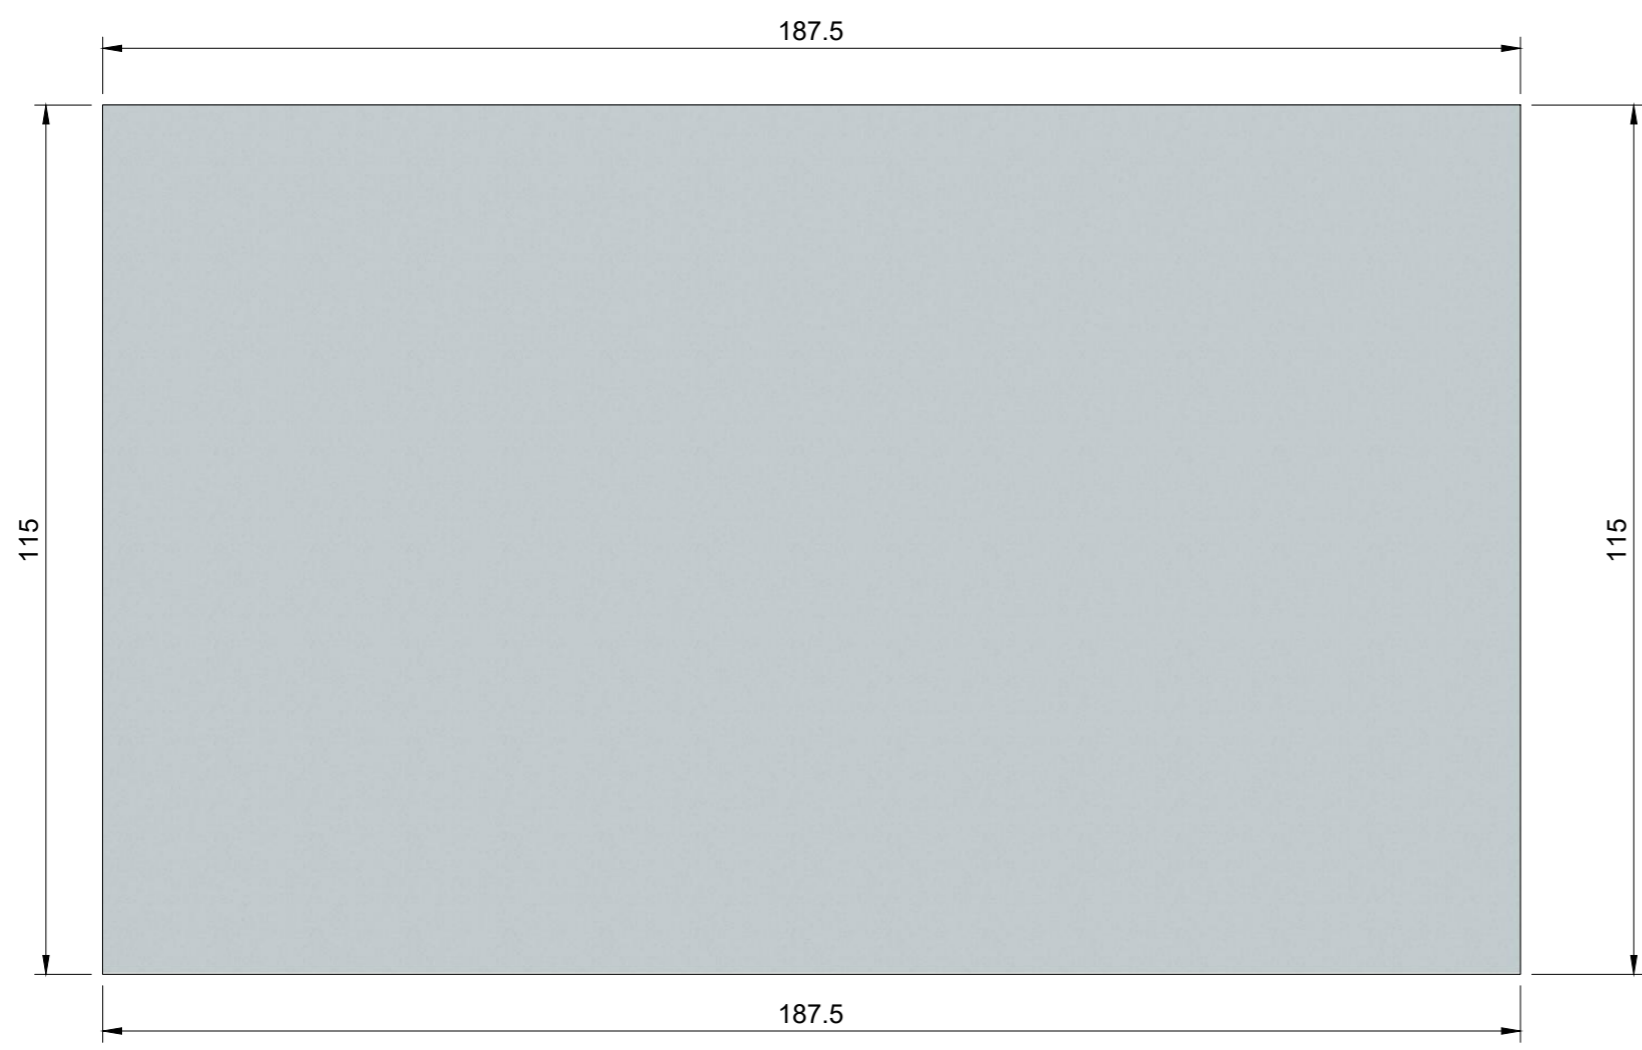

PEÇA Nº12
ESCALA 1:10

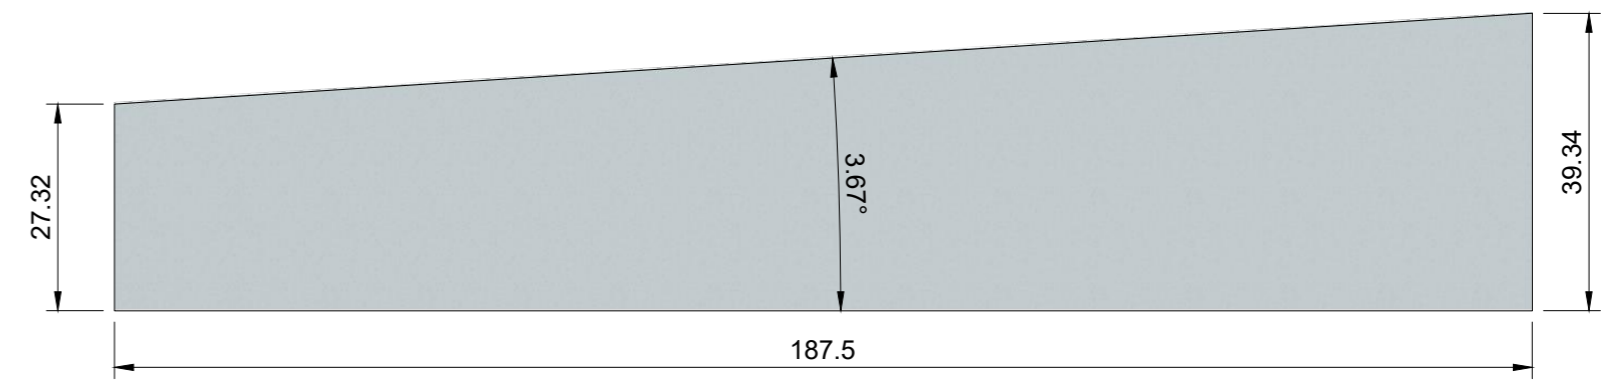

PEÇA Nº14
ESCALA 1:10

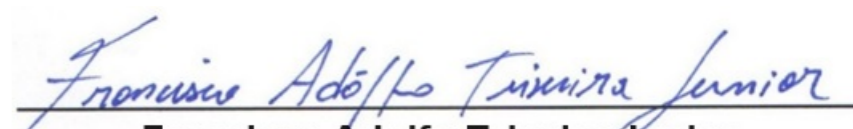
Francisco Adolfo Teixeira Junior
Secretário de Infraestrutura
Engenheiro Civil
CREA/RN - 2113476207

1 2 3 4 5 6 7 8 9 10 11 12

A

B

C

D

E

F

G

H

A

B

C


D

E


F

G


H

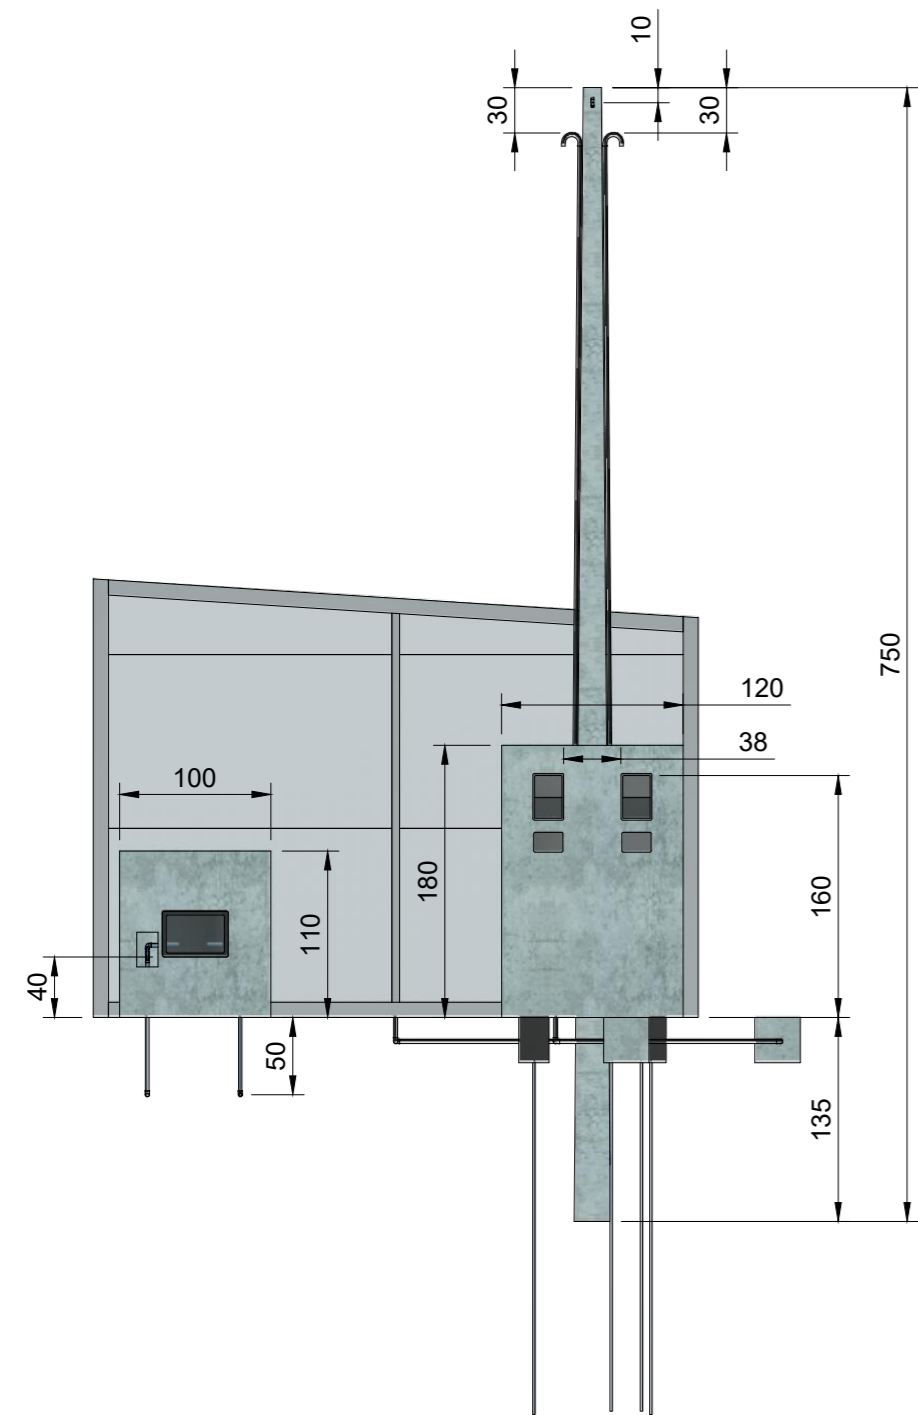

VISTA LATERAL ESQUERDA
ESCALA 1:50

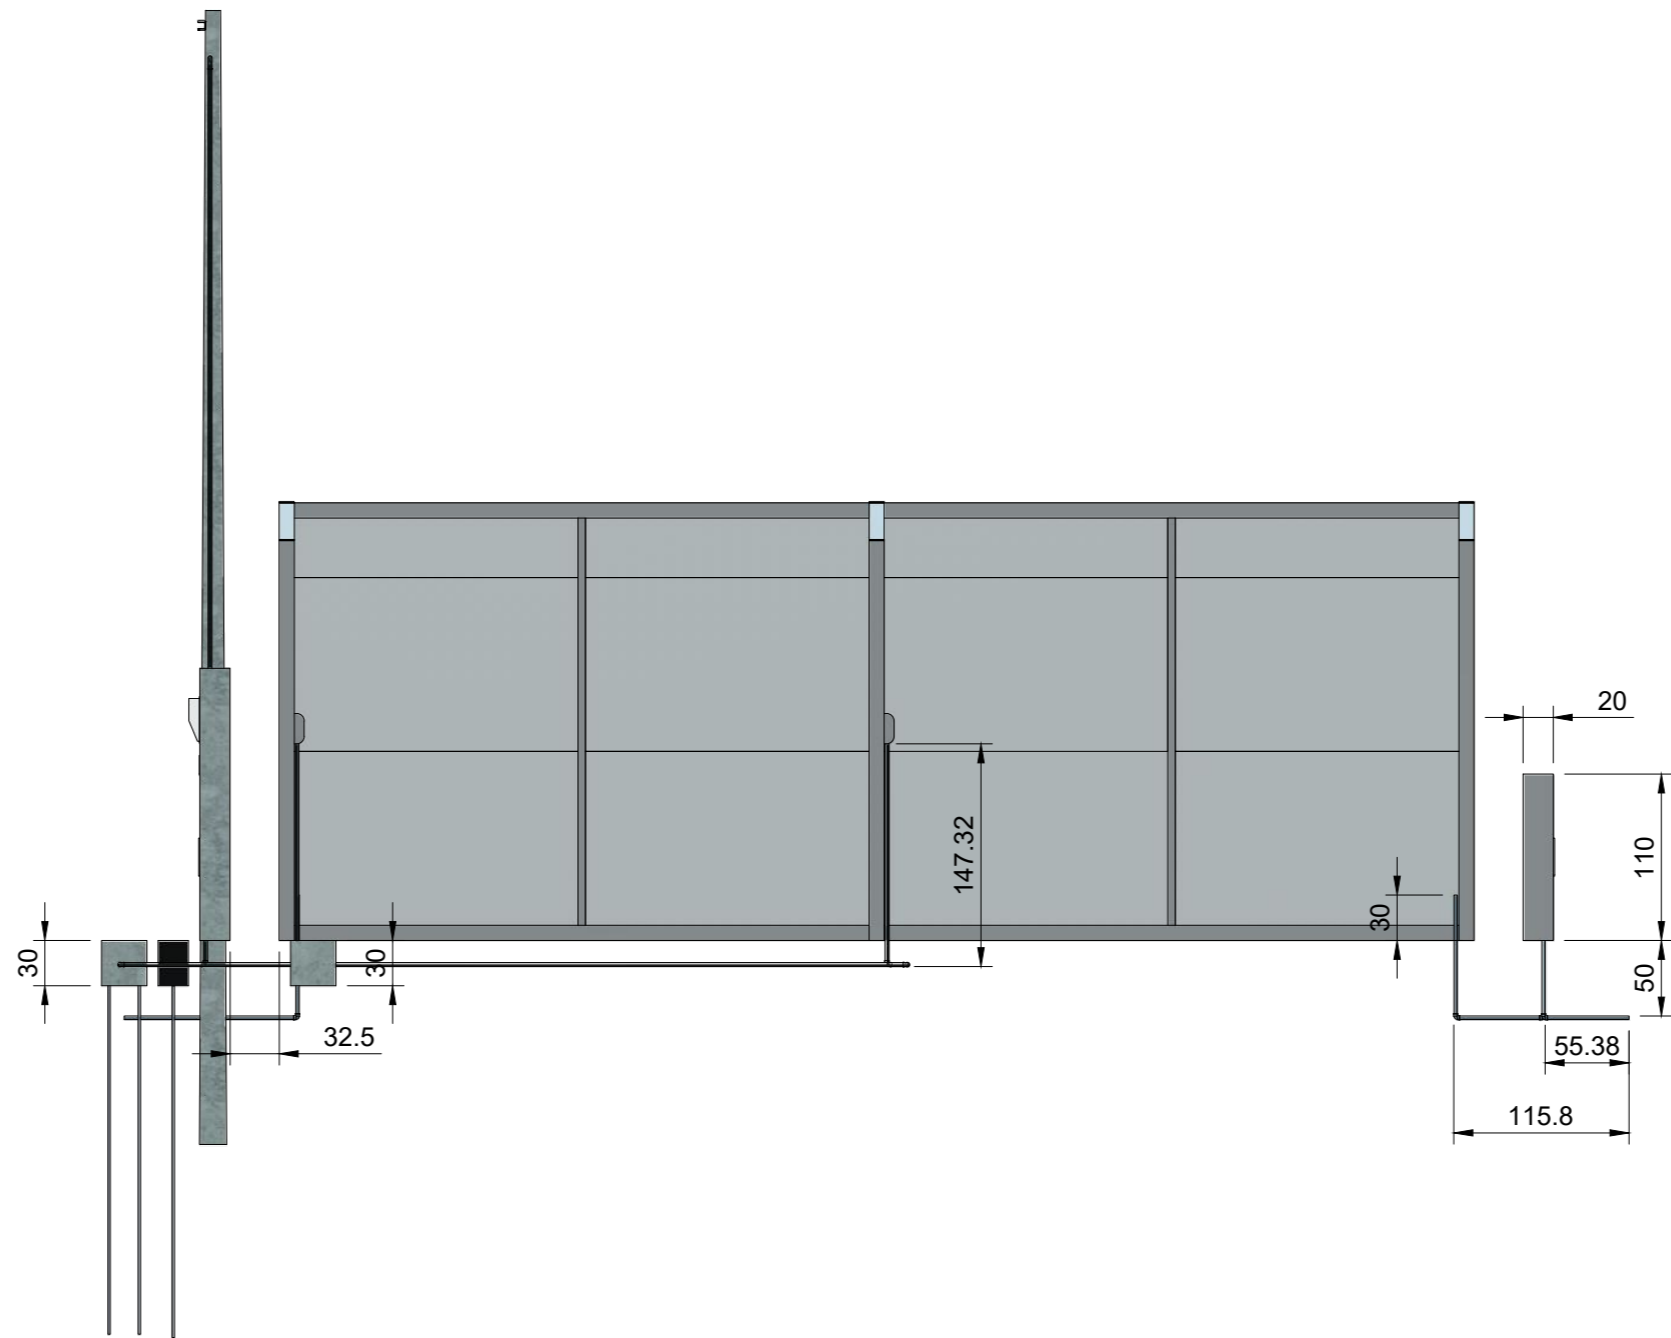


VISTA FRONTAL
ESCALA 1:50

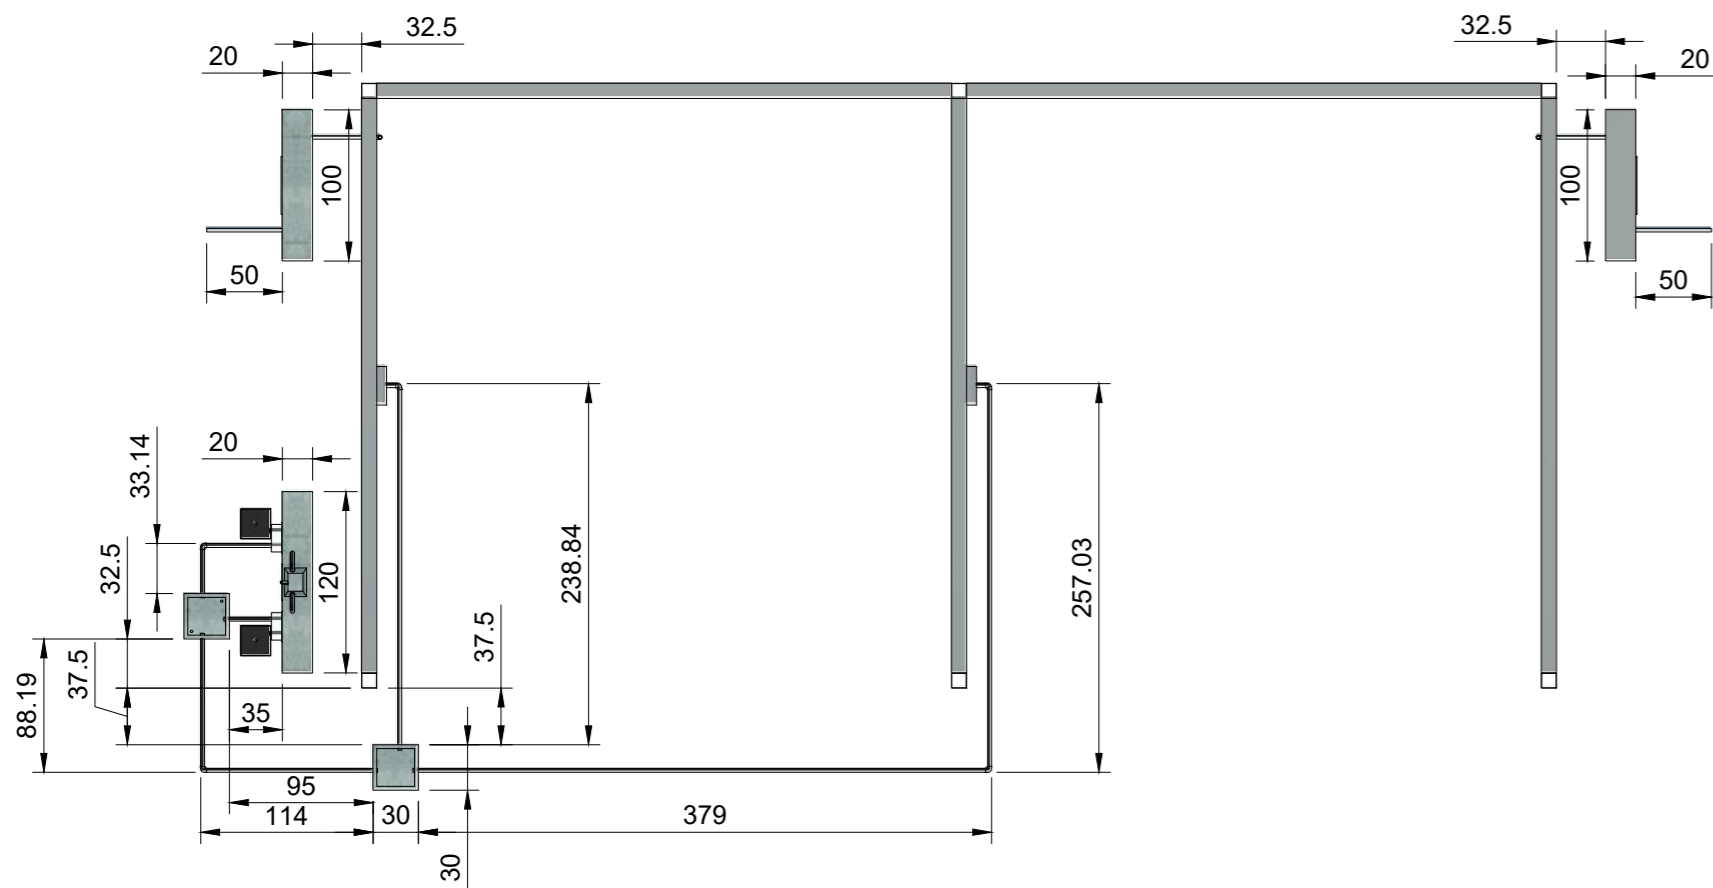

PLANTA BAIXA
ESCALA 1:50

Francisco Adolfo Teixeira Junior
Francisco Adolfo Teixeira Junior
Secretário de Infraestrutura
Engenheiro Civil
CREA/RN - 2113476207

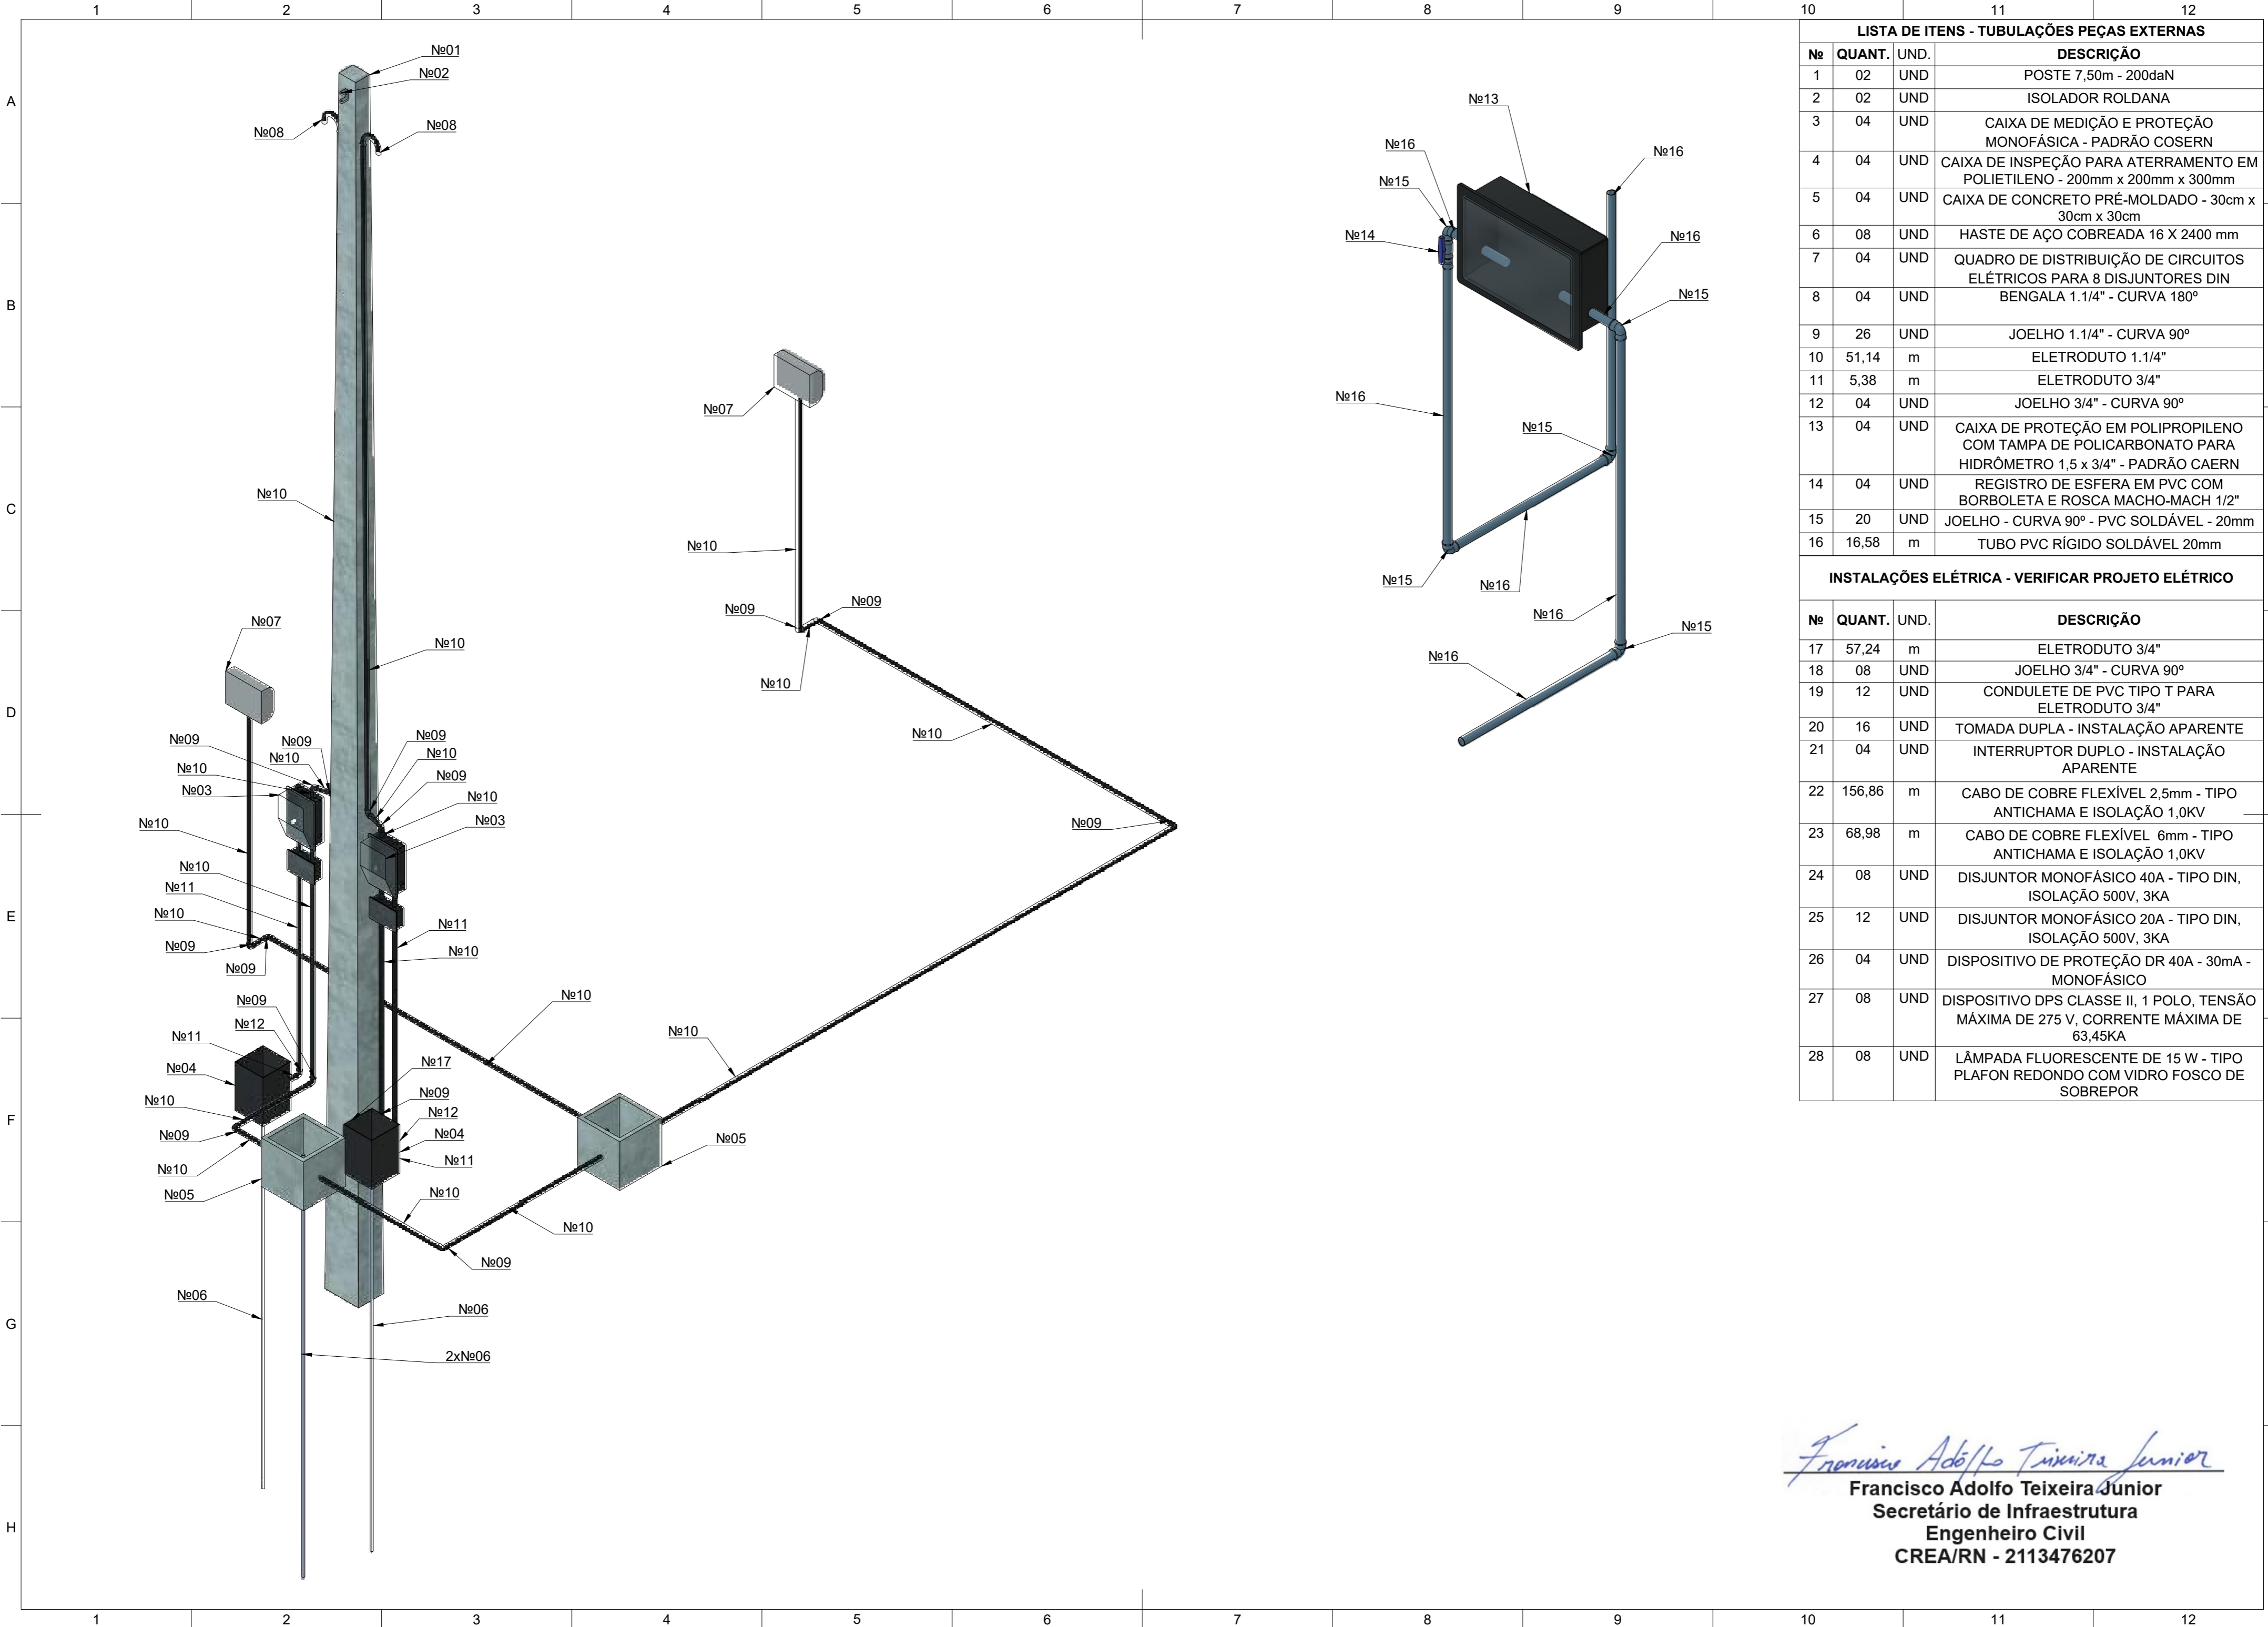

Francisco Adolfo Teixeira Junior
Francisco Adolfo Teixeira Junior
Secretário de Infraestrutura
Engenheiro Civil
CREA/RN - 2113476207