
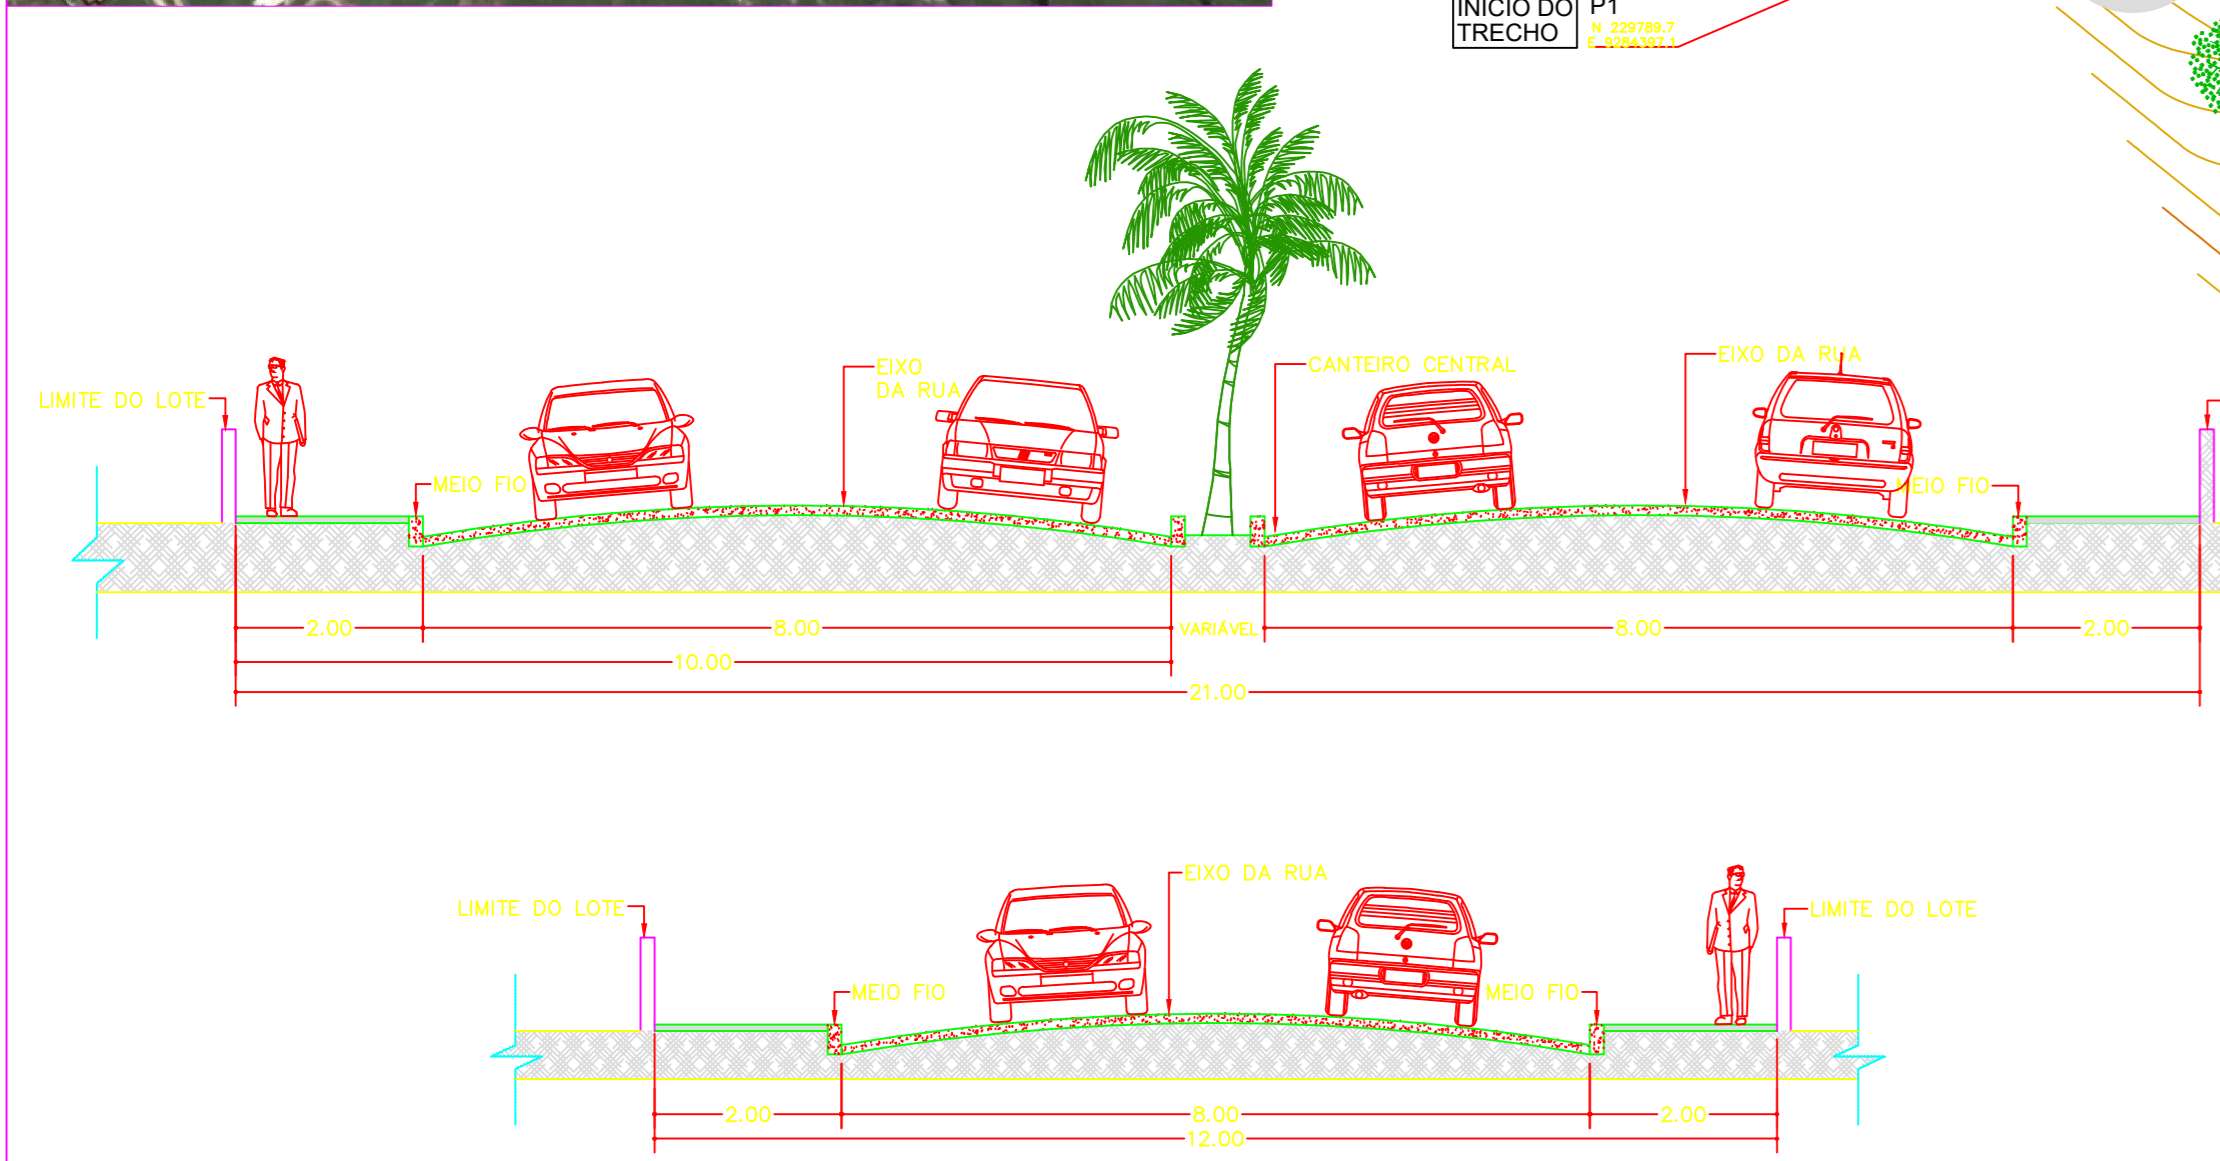
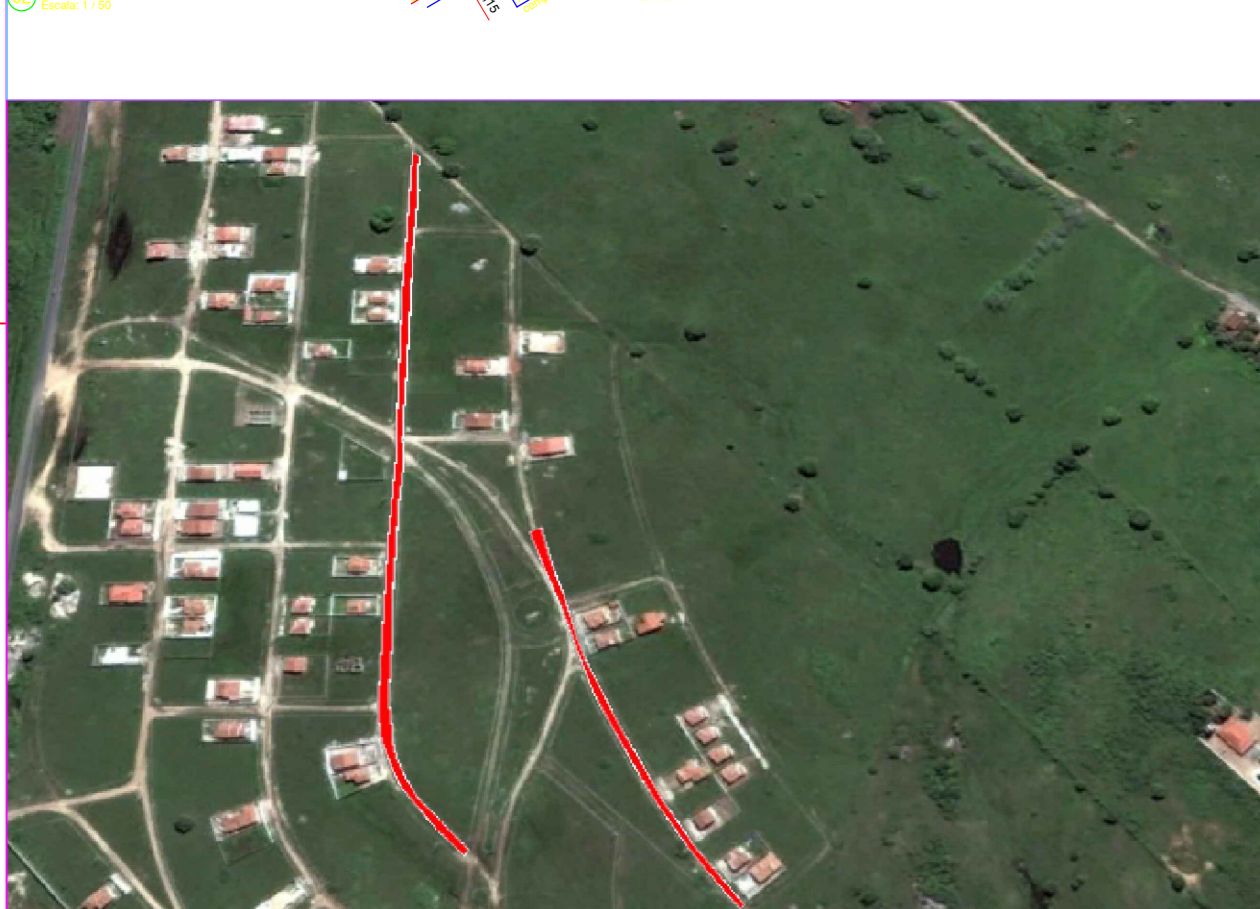


ÁREA A PAVIMENTAR

- P.E. - B.M. PAV. EM PARALELEPÍPEDO - TRECHO 1 - EXTENSÃO = 195,00 m
- P.T. - 107576 - 54.902
- P.E. - B.M. MISO P.O. - EXTENSÃO = 0,00 m
- P.T. - 107576 - 54.902
- P.E. - B.M. CALÇADA - EXTENSÃO = 86,48 m
- P.T. - 107576 - 54.902
- P.E. - B.M. PAV. EM PARALELEPÍPEDO - TRECHO 2 - EXTENSÃO = 150,00 m
- P.T. - 107576 - 54.902
- P.E. - B.M. MISO P.O. - EXTENSÃO = 0,00 m
- P.T. - 107576 - 54.902
- P.E. - B.M. CALÇADA - EXTENSÃO = 42,89 m
- P.T. - 107576 - 54.902
- P.E. - B.M. PAV. EM PARALELEPÍPEDO - TRECHO 3 - EXTENSÃO = 155,07 m
- P.T. - 107576 - 54.902
- P.E. - B.M. MISO P.O. - EXTENSÃO = 130,00 m
- P.T. - 107576 - 54.902
- P.E. - B.M. CALÇADA - EXTENSÃO = 100,00 m
- P.T. - 107576 - 54.902
- P.E. - B.M. PAV. EM PARALELEPÍPEDO - TRECHO 4 - EXTENSÃO = 112,00 m
- P.T. - 107576 - 54.902
- P.E. - B.M. MISO P.O. - EXTENSÃO = 118,00 m
- P.T. - 107576 - 54.902
- P.E. - B.M. CALÇADA - EXTENSÃO = 76,36 m
- P.T. - 107576 - 54.902
- P.E. - B.M. PAV. EM PARALELEPÍPEDO - EXTENSÃO = 110,00 m
- P.T. - 107576 - 54.902
- P.E. - B.M. MISO P.O. - EXTENSÃO = 63,00 m
- P.T. - 107576 - 54.902
- P.E. - B.M. CALÇADA - EXTENSÃO = 56,34 m
- P.T. - 107576 - 54.902
- CAÇADA EXISTENTE
- P.T. - 107576 - 54.902
- QUANTIDADE = 18 m²
- P.T. - 107576 - 54.902

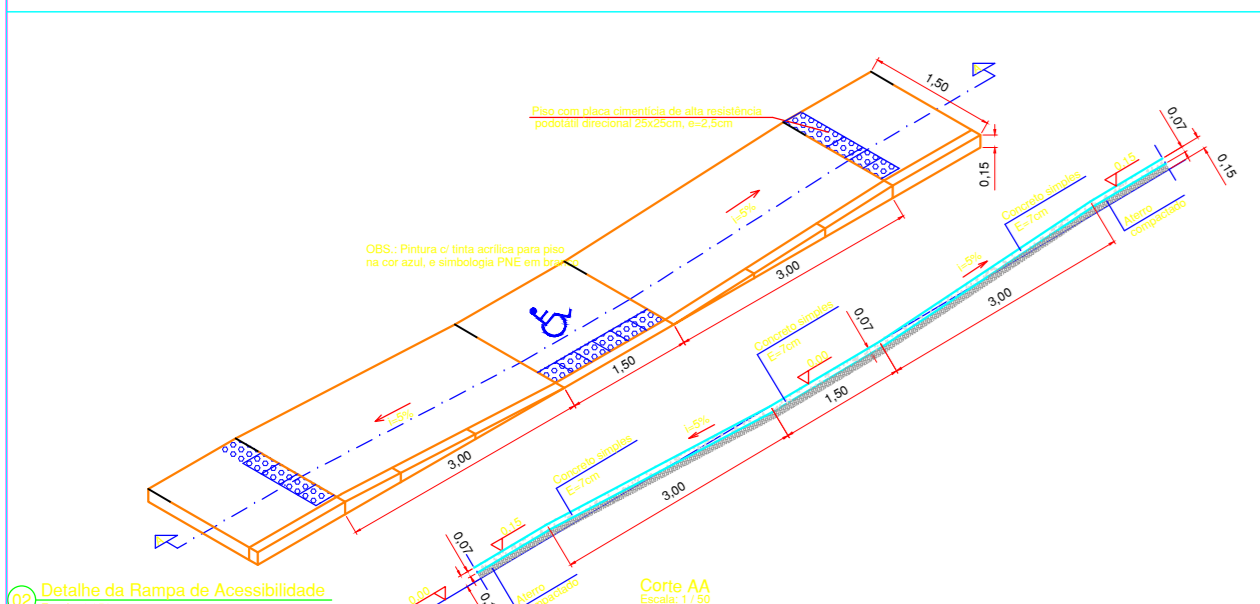

PLANTA BAIXA  
ESCALA 1/1000

ÁREA DOS LOTES		
ÁREA DO TERRENO	ÁREA (m²)	%
QUADRA A	8274,57	2,48
QUADRA B	5400,00	2,13
QUADRA C	8600,00	3,79
QUADRA D	4548,89	1,80
QUADRA E	10487,07	4,13
QUADRA F	13902,29	5,49
QUADRA G	8216,35	2,45
QUADRA H	4200,00	1,66
QUADRA I	4000,00	1,56
QUADRA J	11100,58	4,39
QUADRA L	6668,63	2,63
QUADRA M	4200,00	1,66
QUADRA N	3247,61	1,28
QUADRA O	9183,64	3,63
QUADRA P	12798,76	5,05
QUADRA Q	6713,19	2,65
QUADRA R	8900,00	3,43
QUADRA S	8227,74	3,25
TOTAL	136408,26	53,85

QUADRO RESUMO		
	ÁREA (m²)	%
ÁREA DO TERRENO	255.926,06	100,00
ÁREA DE LOTES	136.408,26	53,85
ÁREA VERDE	33.821,42	13,36
EQUIPAMENTO COMUNITÁRIO	13.073,55	5,16
ÁREA DE PAVIMENTAÇÃO	55.666,44	21,97
ÁREA DE CALÇADA	14.355,45	5,67

LEGENDA	
	ÁREA VERDE
	ÁRVORES DE COPA
	PALMEIRAS
	ROCHAS
	CERCA EXISTENTE

PROJETO: *Luciano F. Costa*  
LUCIANO F. COSTA  
CREA 10040724-6

EXECUÇÃO:

PROPRIETÁRIO: PREFEITURA MUNICIPAL DE NOVA CRUZ  
CNPJ - 08.144.984/0001-33

DESENVOLVIMENTO	
NÚMERO DE LOTES: 416	PROJETO: INSTITUIÇÃO DE NOVA CRUZ
DESENVOLVIMENTO: CIPRIANO	DESENVOLVIMENTO: CIPRIANO
VERIFICAÇÃO: CIPRIANO	VERIFICAÇÃO: CIPRIANO
APROVAÇÃO: CIPRIANO	APROVAÇÃO: CIPRIANO
OPERAÇÃO: PAV. DA RUA JANUÁRIO CICCO E TRECHO 1 DA RUA MONTE ALEGRE	PROPRIETÁRIO: PREFEITURA DE NOVA CRUZ
ENDEREÇO: NOVA CRUZ - RN	
TÍTULO: PAVIMENTAÇÃO DA RUA JANUÁRIO CICCO E TRECHO 1 DA RUA MONTE ALEGRE - P. AGRESTE	PROJETO PLANIMÉTRICO
ESCALA: INDICADA	UNIDADE: m
DATA: AGOSTO DE 2021	ARQUIVO: LOT_NOVACRUZ.DWG
ESCALA DE: 1/1000	ESCALA DE: 1/1000

01/01